
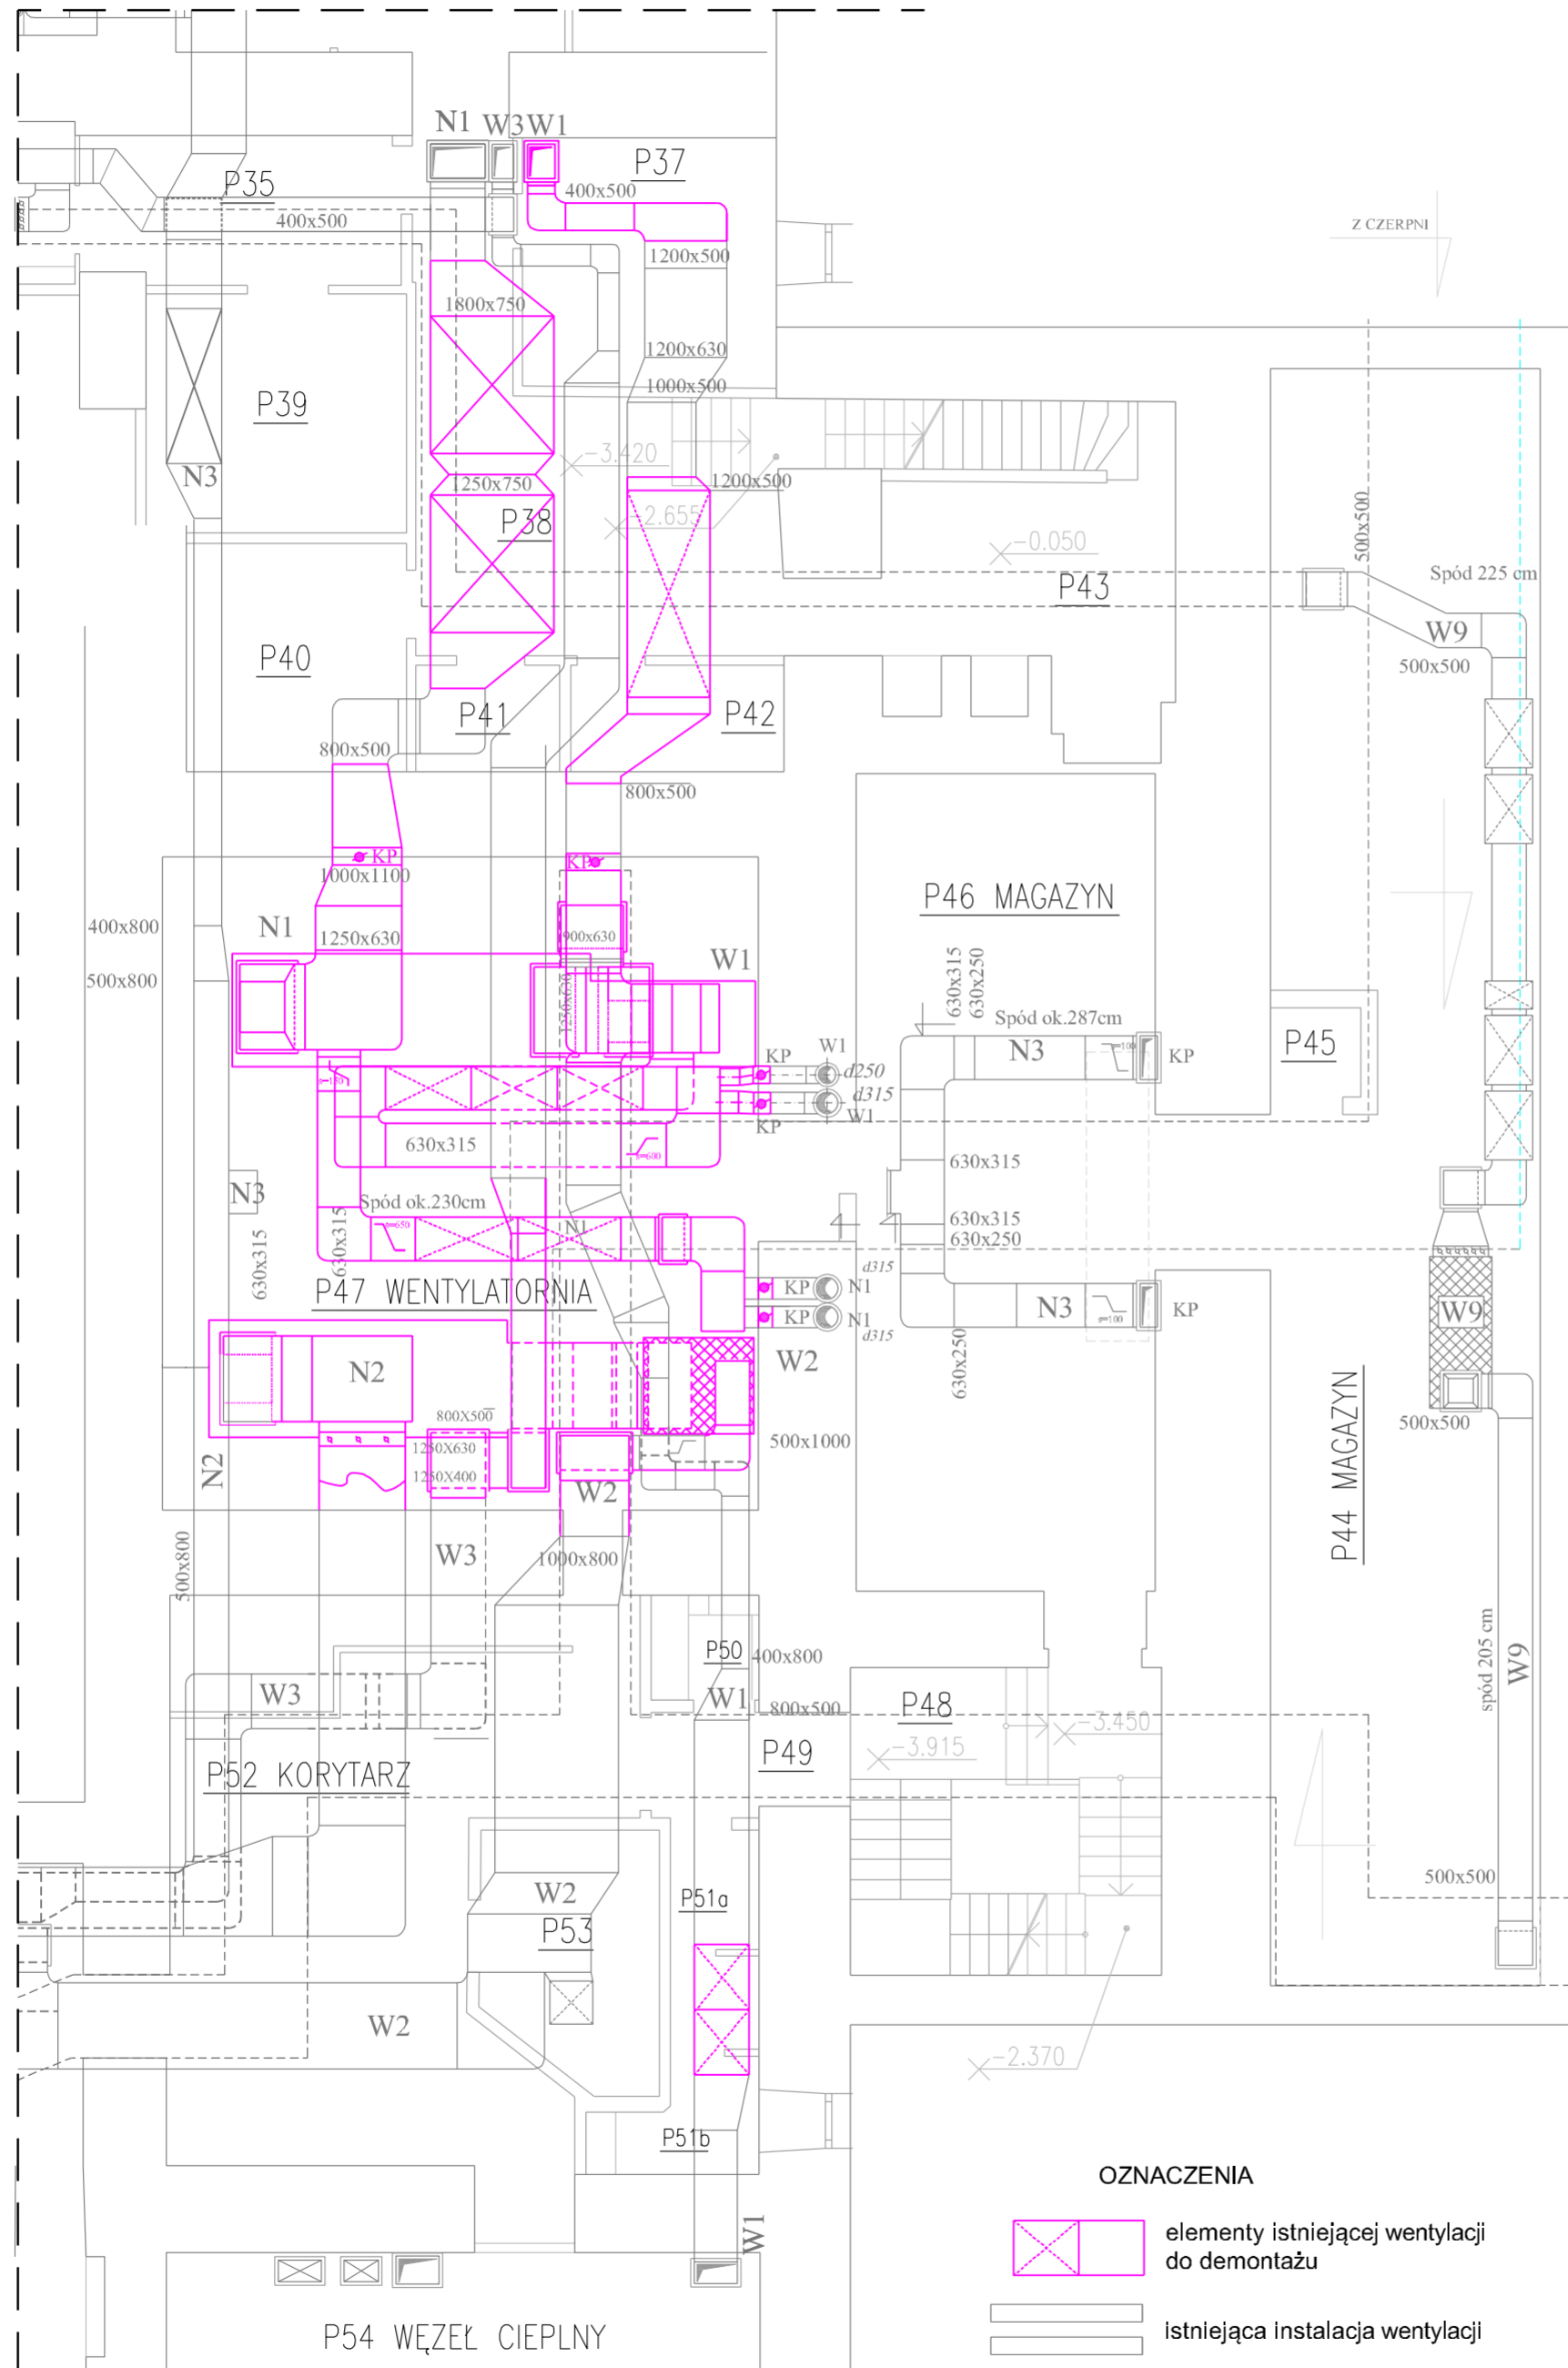
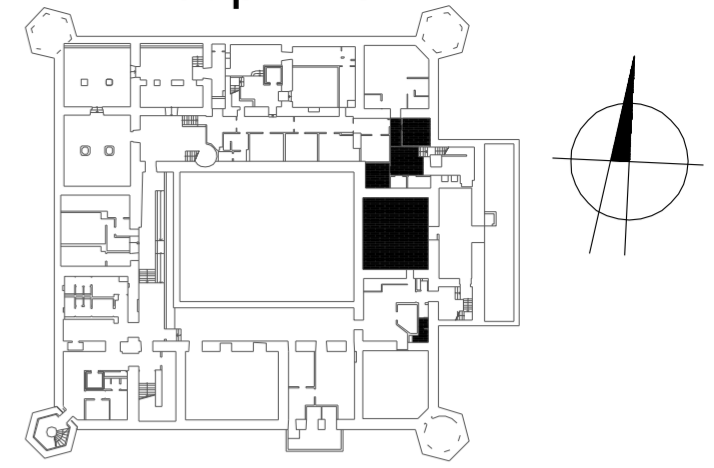
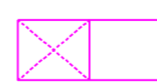


# Rzut piwnic

 

### OZNACZENIA

-  elementy istniejącej wentylacji do demontażu
-  istniejąca instalacja wentylacji

### UWAGA

1. Wszystkie wymiary sprawdzić na budowie.

INWESTOR:  
 Centrum Sztuki Współczesnej  
 Zamek Ujazdowski  
 w Warszawie  
 00-467 Warszawa, ul. Jazdów 2

INWESTYCJA:  
 Zamek Ujazdowski  
 w Warszawie  
 ul. Jazdów 2

JEDNOSTKA PROJEKTOWA:  
 **GMS BUILDERS Sp. z o.o.**  
 05-515 Mysiadło, ul. Borówki 17  
 tel/fax 0 22 668 99 85

BRANŻA:  
**INSTALACJA WENTYLACJI**

TYTUŁ RYSUNKU:  
**WENTYLATORNIA  
 DEMONTAŻ**

ZESPÓŁ PROJEKTOWY:  
 mgr inż. Zdzisław Świętorzecki  
 nr upr.: St 703/77  
 inż. Robert Wysocki  
 mgr inż. Barbara Świętorzecka  
 nr upr.: St 661/76

SKALA:	DATA UKOŃCZENIA:	NR RYS:
1:100	11. 2015	09