



Rzut antresoli I piętra

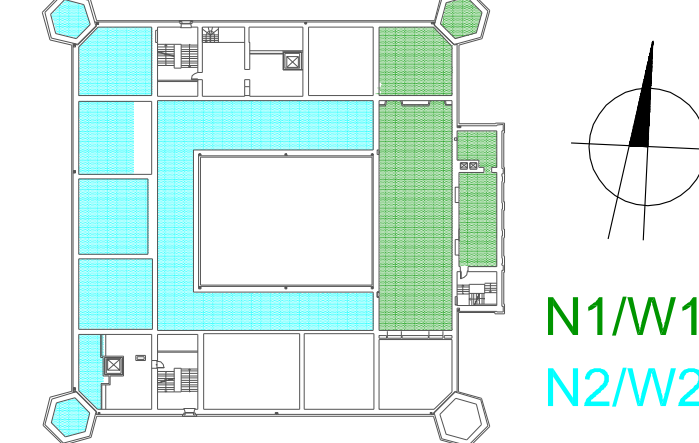

N1/W1
N2/W2

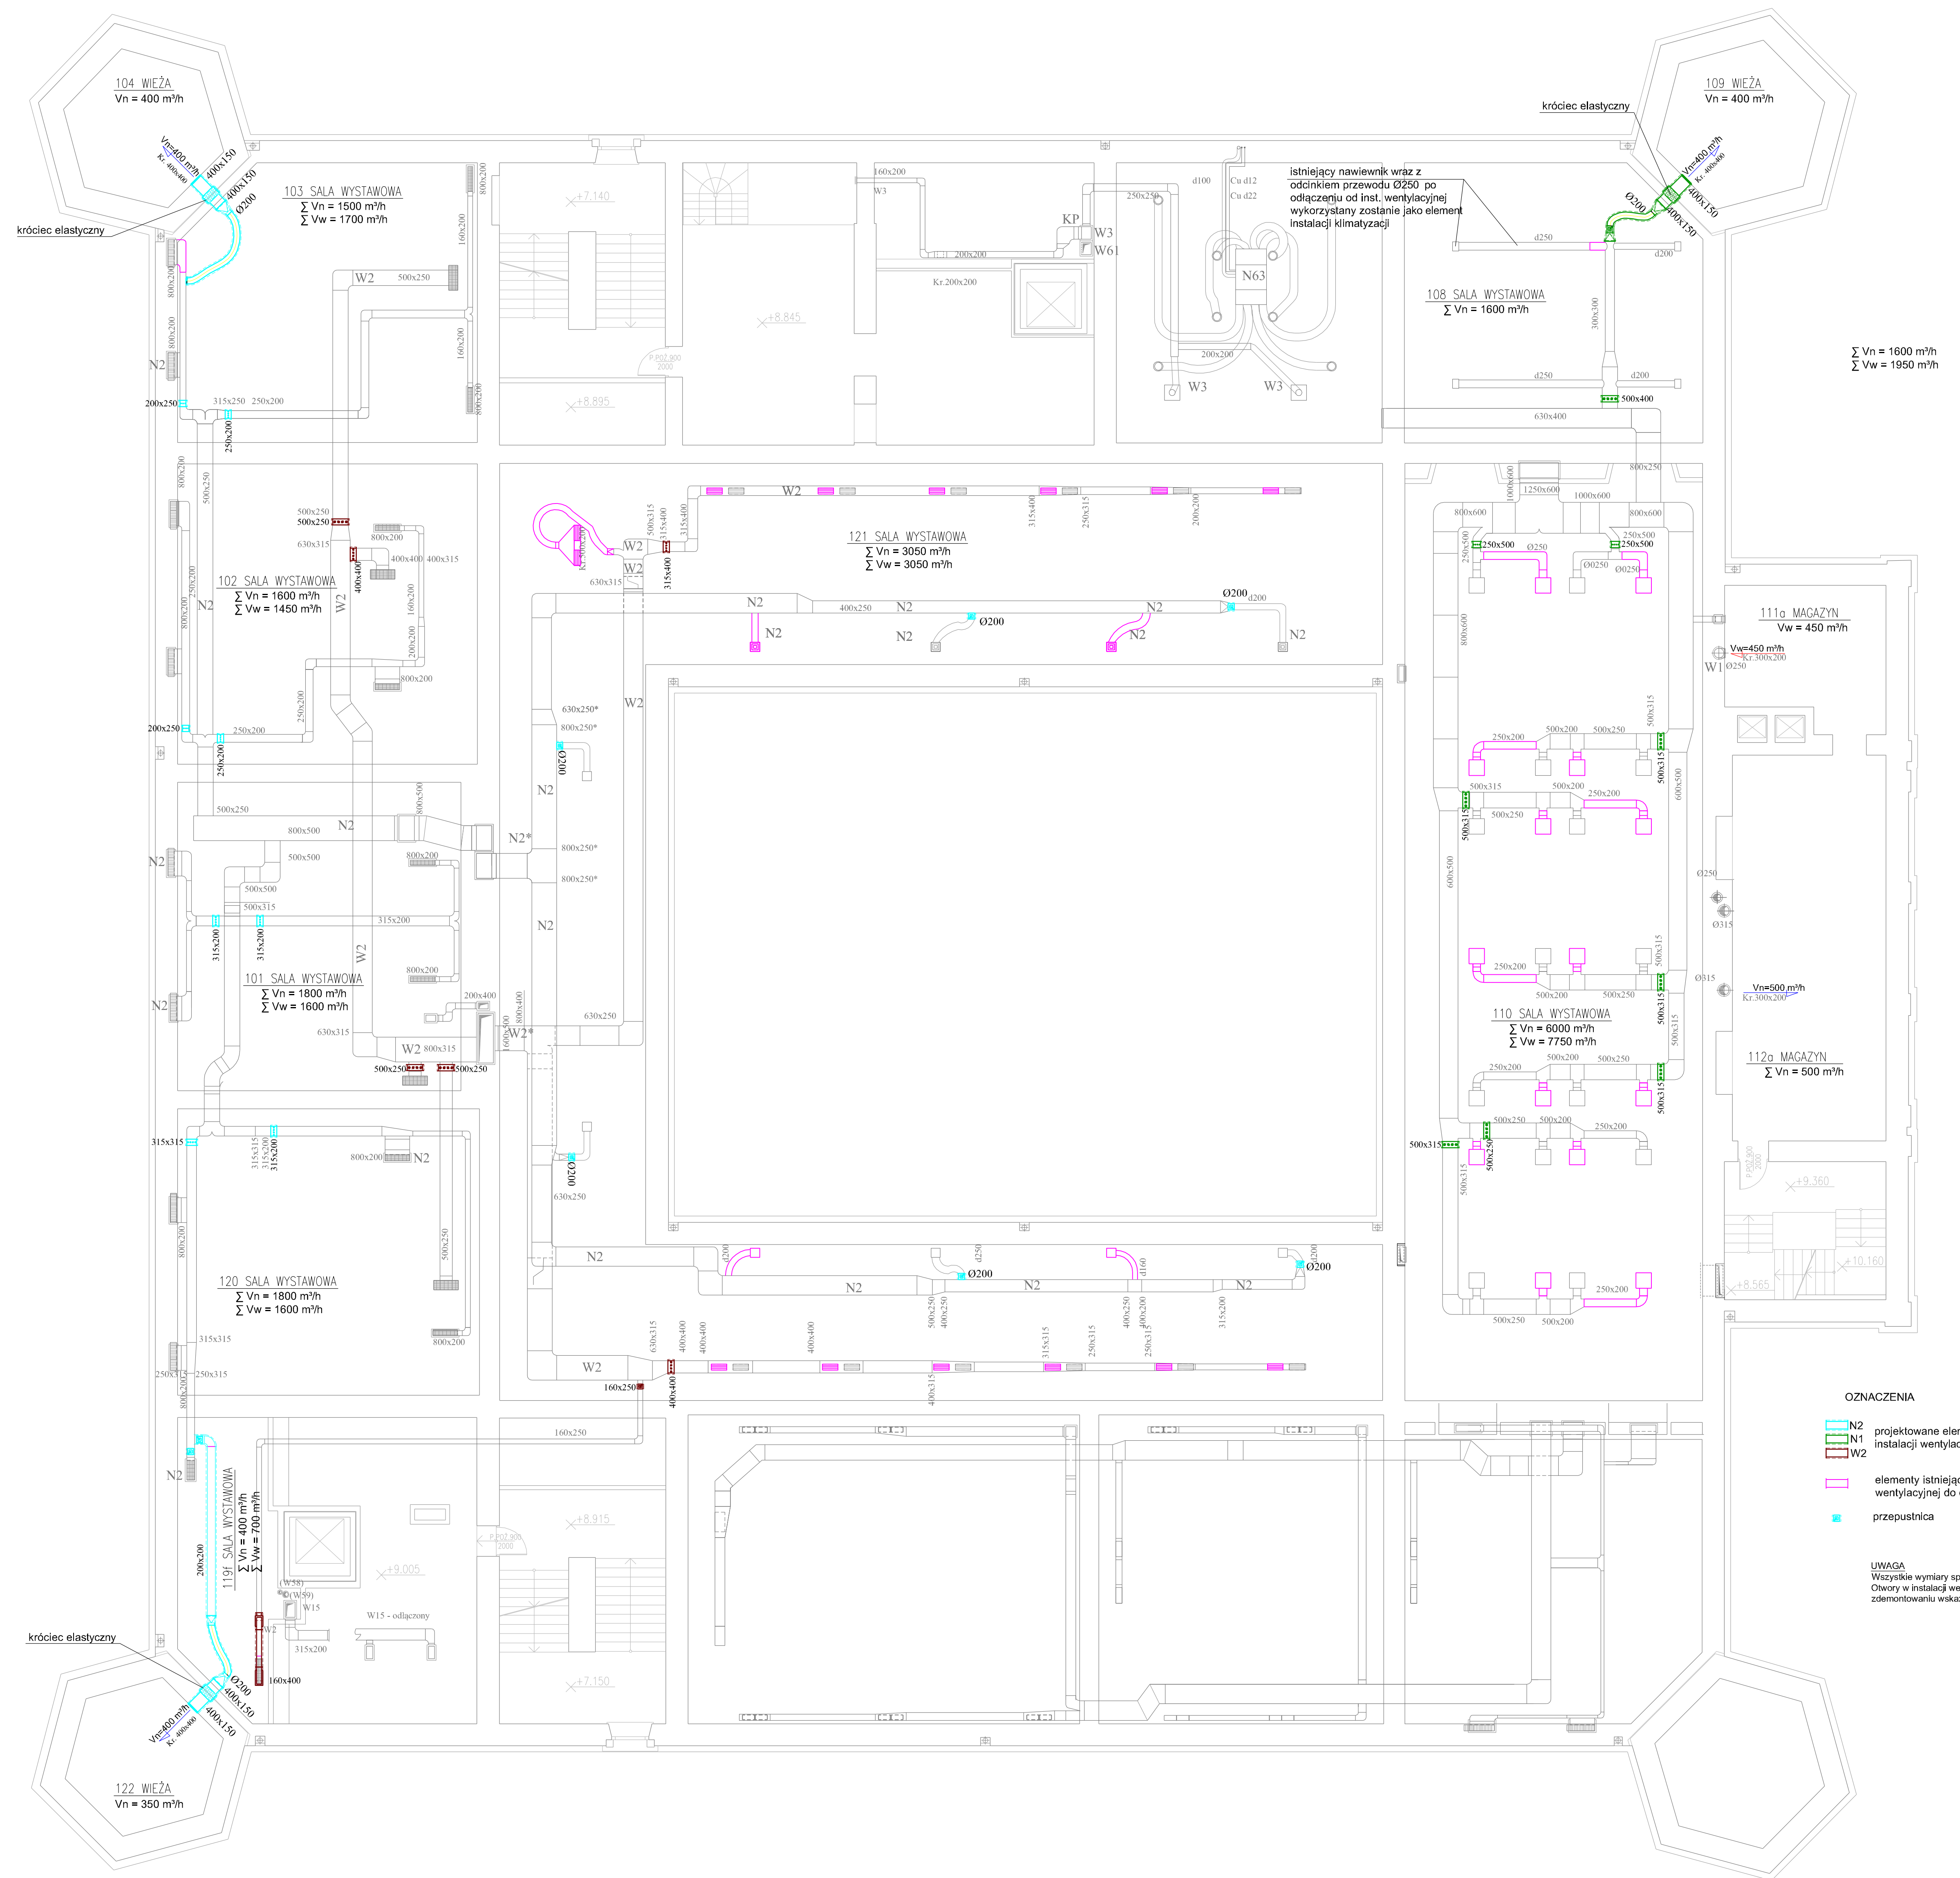

OZNACZENIA

- N2 projektowane elementy instalacji wentylacyjnej
- N1 projektowane elementy instalacji wentylacyjnej
- W2 projektowane elementy instalacji wentylacyjnej
- elementy istniejącej instalacji wentylacyjnej do demontażu
- przepustnica

UWAGA
Wszystkie wymiary sprawdź na budowie.
Otwory w instalacji wentylacyjnej zasłepić po zdemontowaniu wskazanych elementów.

INWESTOR:
Centrum Sztuki Współczesnej
Zamek Ujazdowski
w Warszawie
00-467 Warszawa, ul. Jazdów 2

INWESTYCJA:
Zamek Ujazdowski
w Warszawie
ul. Jazdów 2

JEDNOSTKA PROJEKTOWA:
 **GMS BUILDERS Sp. z o.o.**
05-515 Mysładło, ul. Borówki 17
tel/fax 0 22 668 99 85

BRANŻA:
INSTALACJA WENTYLACJI

TYTUŁ RYSUNKU:
RZUT ANTRESOLI I PIĘTRA

ZESPÓŁ PROJEKTOWY:
mgr inż. Zdzisław Świątorzecki
nr upr.: St 703/77
inż. Robert Wysoki
mgr inż. Barbara Świątorzecka
nr upr.: St 661/76

SKALA: DATA UKOŃCZENIA: NR RYS.
1:100 11.2015 **04**